Kanton Uri
Gemeinde Bürglen

Genehmigungsexemplar

Kernzonenplan Bürglen Dorf

Mst. 1 : 1'000

1. öffentliche Auflage vom 28. September 2012 bis 29. Oktober 2012.
2. öffentliche Auflage vom 21. Dezember 2012 bis 21. Januar 2013.
Von der offenen Dorfgemeinde beschlossen am 25. April 2013.
Vom Regierungsrat mit Beschluss Nr. 2013-786 R-362-30 genehmigt am 10. Dezember 2013.

311-02
25. April 2013

Grösse: 45/84 Gez.: DZ/EB Kontr.: IK
Plotfile: P:\311Buerglen\02_ab 1_07\zp_entwurf\bue_kernzonenplan_plotfile.dwg

R+K Büro für Raumplanung AG

Remund + Kuster
Churerstrasse 47 Postfach 147
CH-8808 Pfäffikon SZ Telefon 055 415 00 15
www.remund-kuster.ch info@remund-kuster.ch

Verbindlicher Planinhalt
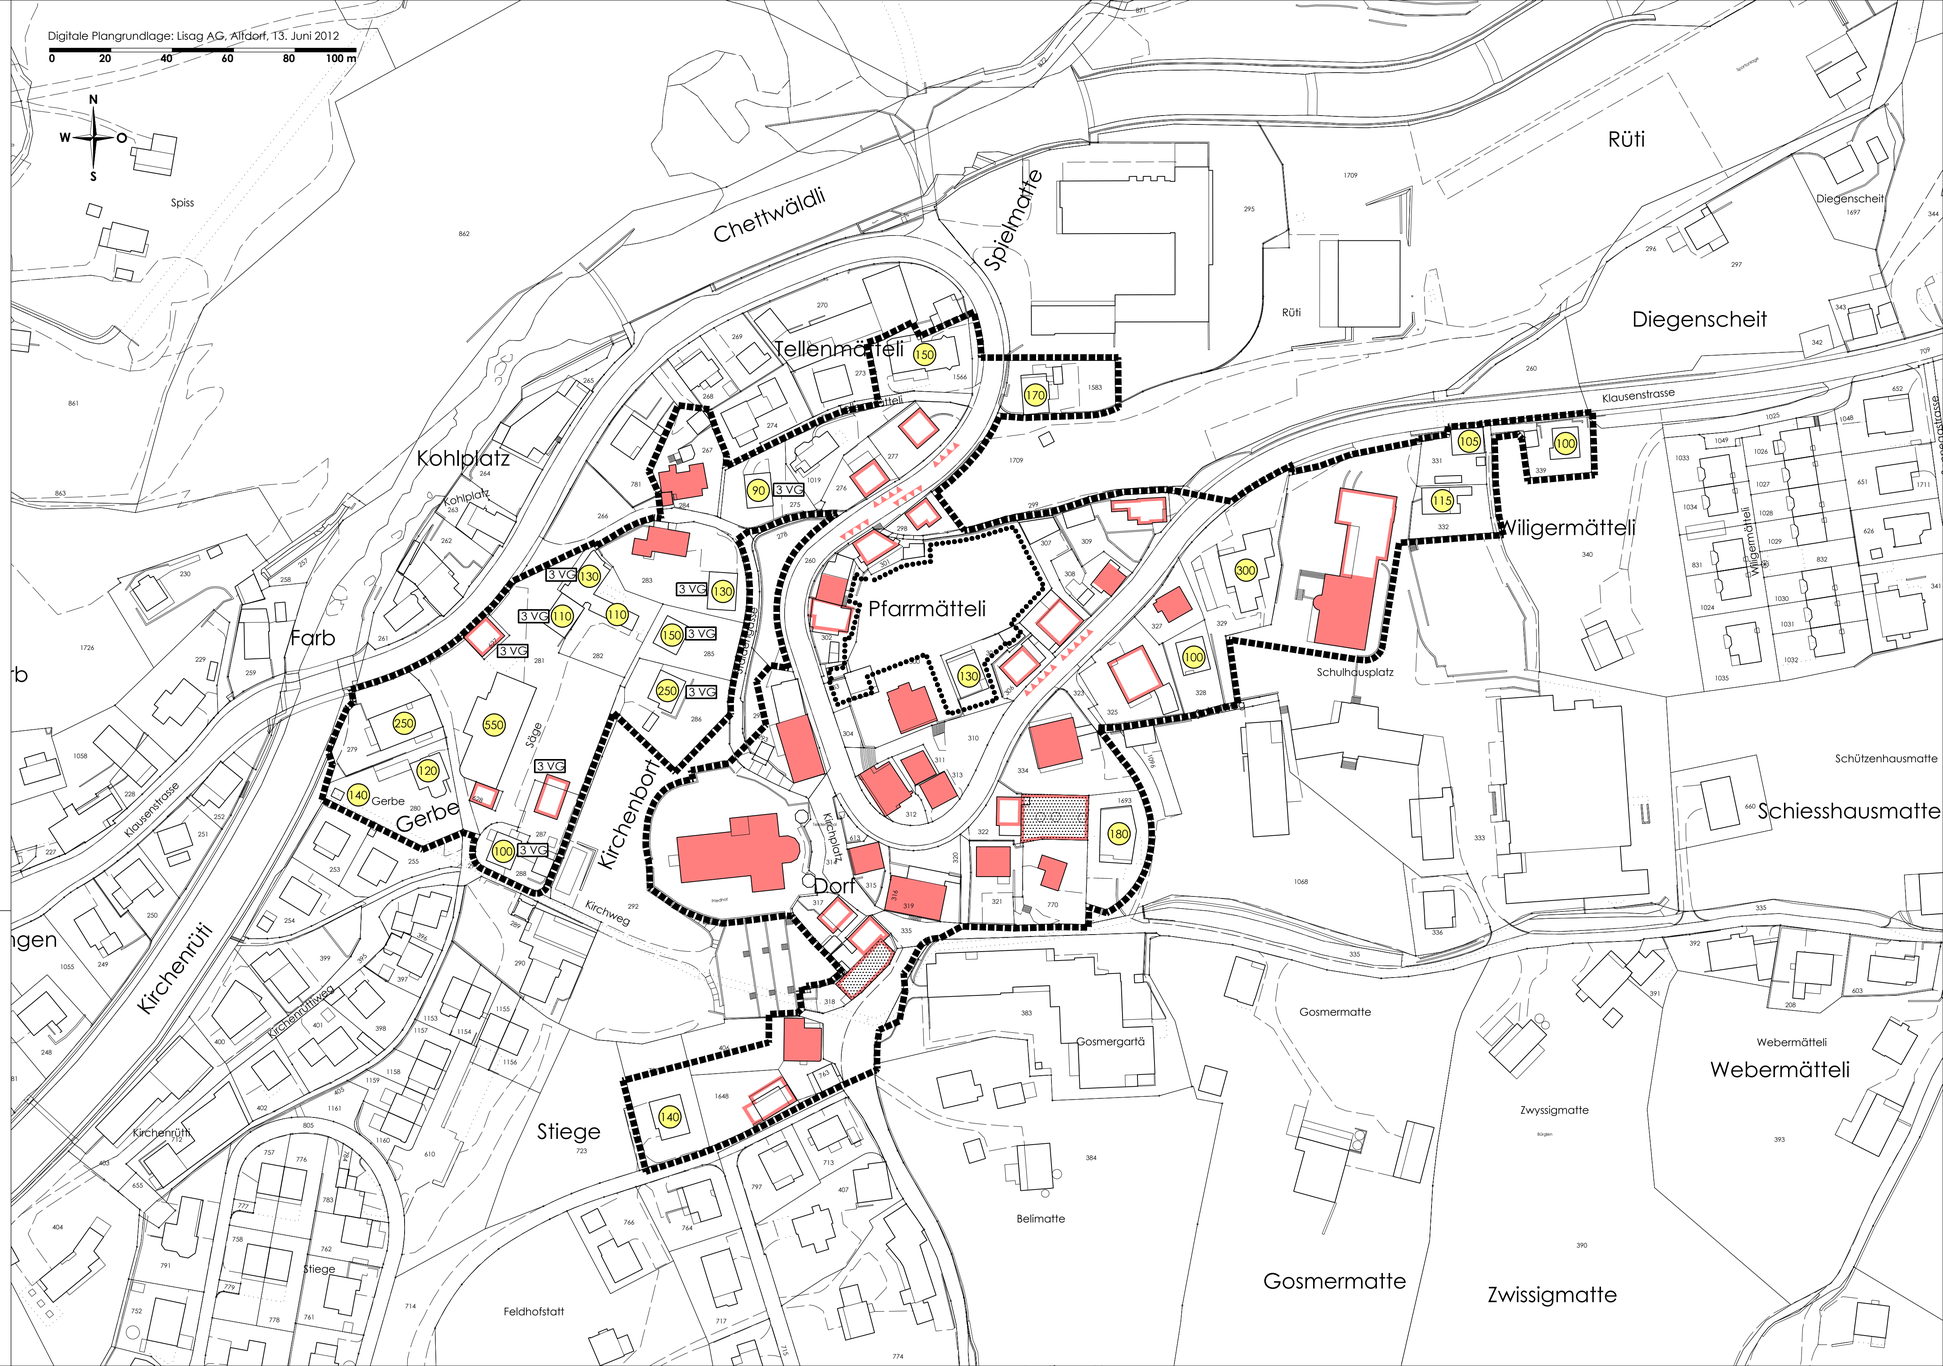
- Abgrenzung der Kernzone (ES III)
  Ortsbild von nationaler Bedeutung (gemäss Inventar schützenswerter Ortsbilder der Schweiz ISOS)
- Bautyp A
  Verbindliche bezüglich Gebäudeprofil
- Bautyp B
  Verbindliche bezüglich Grundabmessung
- (100) Bautyp C
  Verbindliche bezüglich Grundfläche
- 3 VG 3 Vollgeschosse
- Massgebendes Strassenniveau
- Grössere An- und Nebenbauten
  Verbindliche bezüglich max. Gebäudevolumen
- Quartiergestaltungsplanpflicht